Mehr aus Metall.

Ausgabeschalter

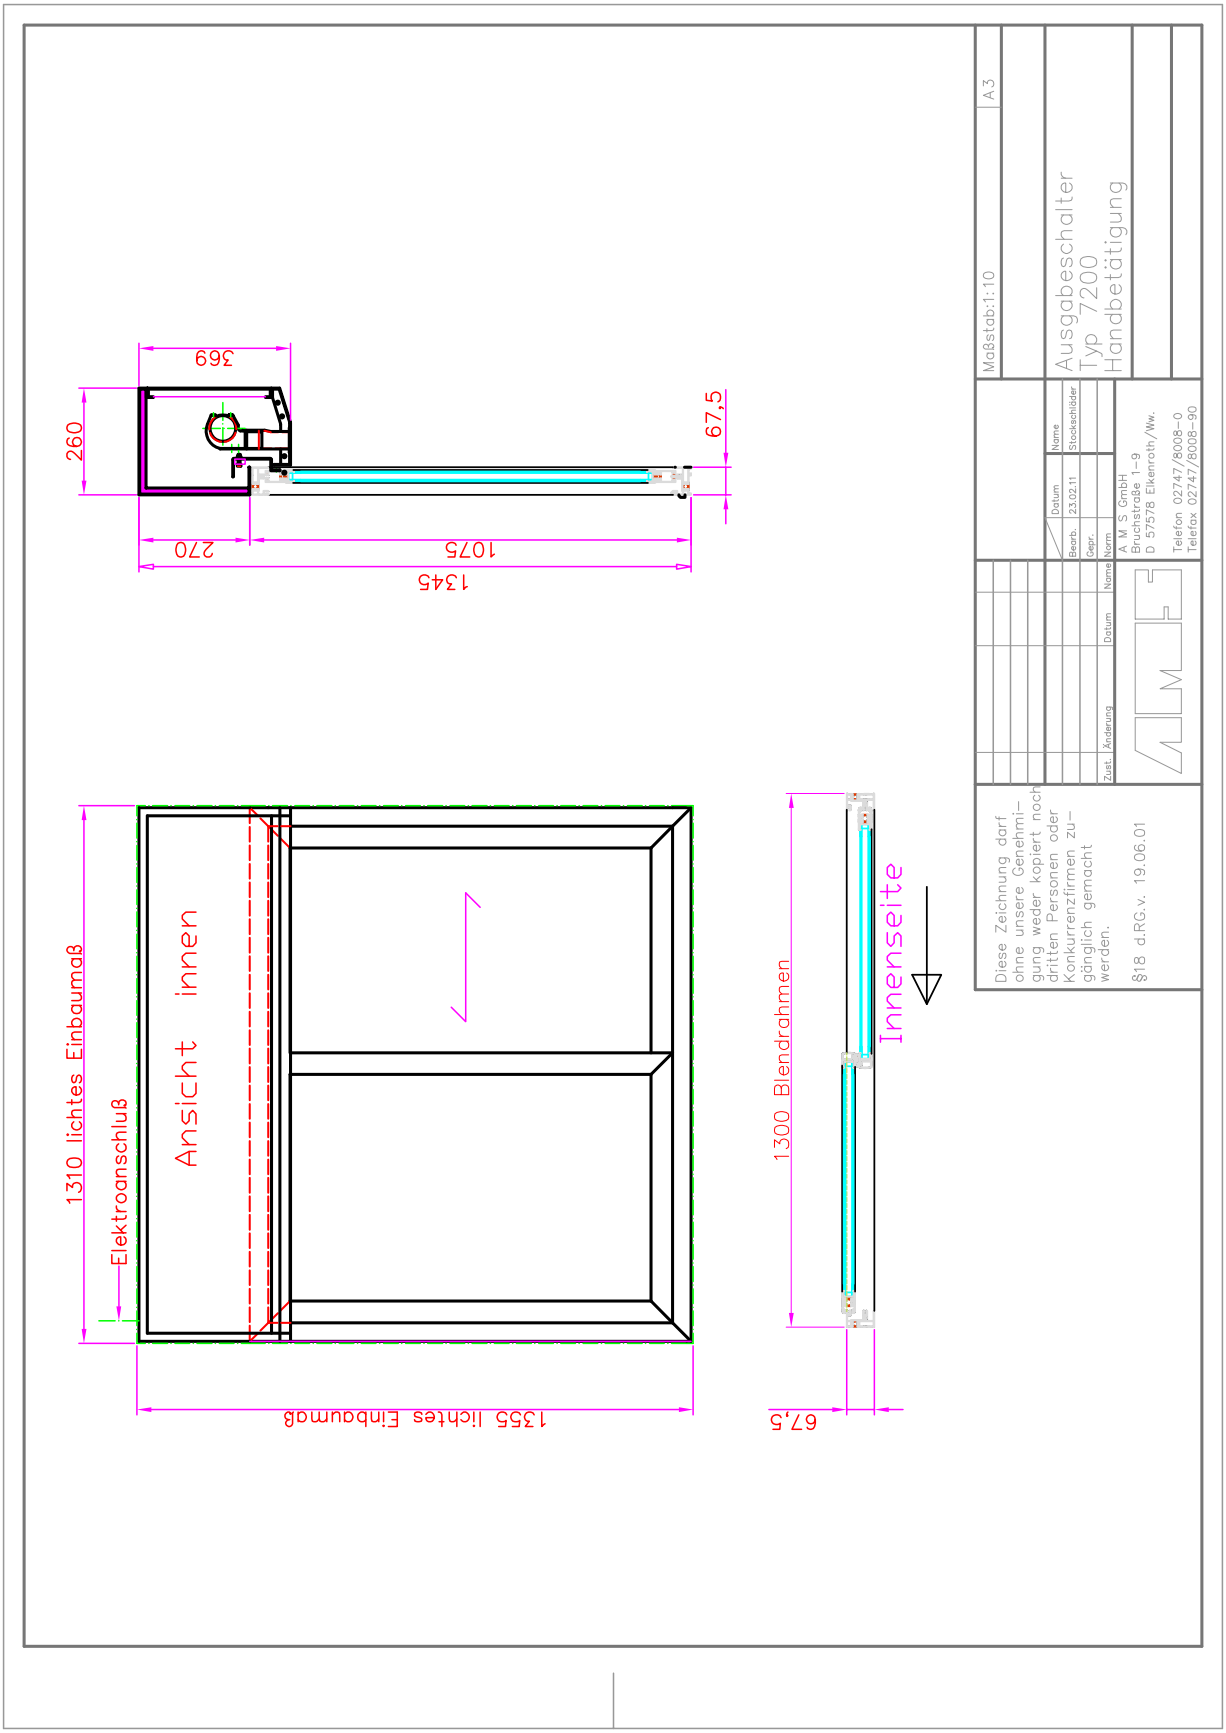
Maßstab:1:10
A3
Ausgabeschalter
Typ 7200
Handbetätigung
A M S GmbH
Bruchstraße 1-9
D 57578 Elkenroth/Ww.
Telefon 02747/8008-0
Telefax 02747/8008-90
Diese Zeichnung darf ohne unsere Genehmigung weder kopiert noch dritten Personen oder Konkurrenzfirmen zugänglich gemacht werden.
§18 d.RG.v. 19.06.01
369
260
67,5
270
1075
1345
1310 lichtes Einbaumaß
Elektroanschluß
Ansicht innen
1355 lichtes Einbaumaß
1300 Blendrahmen
Innenseite
67,5

Ausgabeschalter Typ 7200

Technische Ausstattung und Beschreibung:

Breite: 1.300 mm (lichtes Einbaumaß 1.310 mm)
Höhe: 1.345 mm (lichtes Einbaumaß 1.355 mm)
Tiefe: ca. 260 mm

- Rahmen aus isolierten Alu-Profilen mit ISO-Verglasung
- Schiebeelement 1-flügelig, nur manuell zu betätigen, mit verriegelbarem Handgriff
- Öffnen und Schließen des Fensters von Hand
- Ventilator mit Heizung zuschaltbar, wahlweise 1,5 kW oder 3,0 kW Heizleistung
- Ein- und Ausschaltung des Ventilators über Schiebeteil
- Beschichtung in einem RAL-Farbton nach Wahl

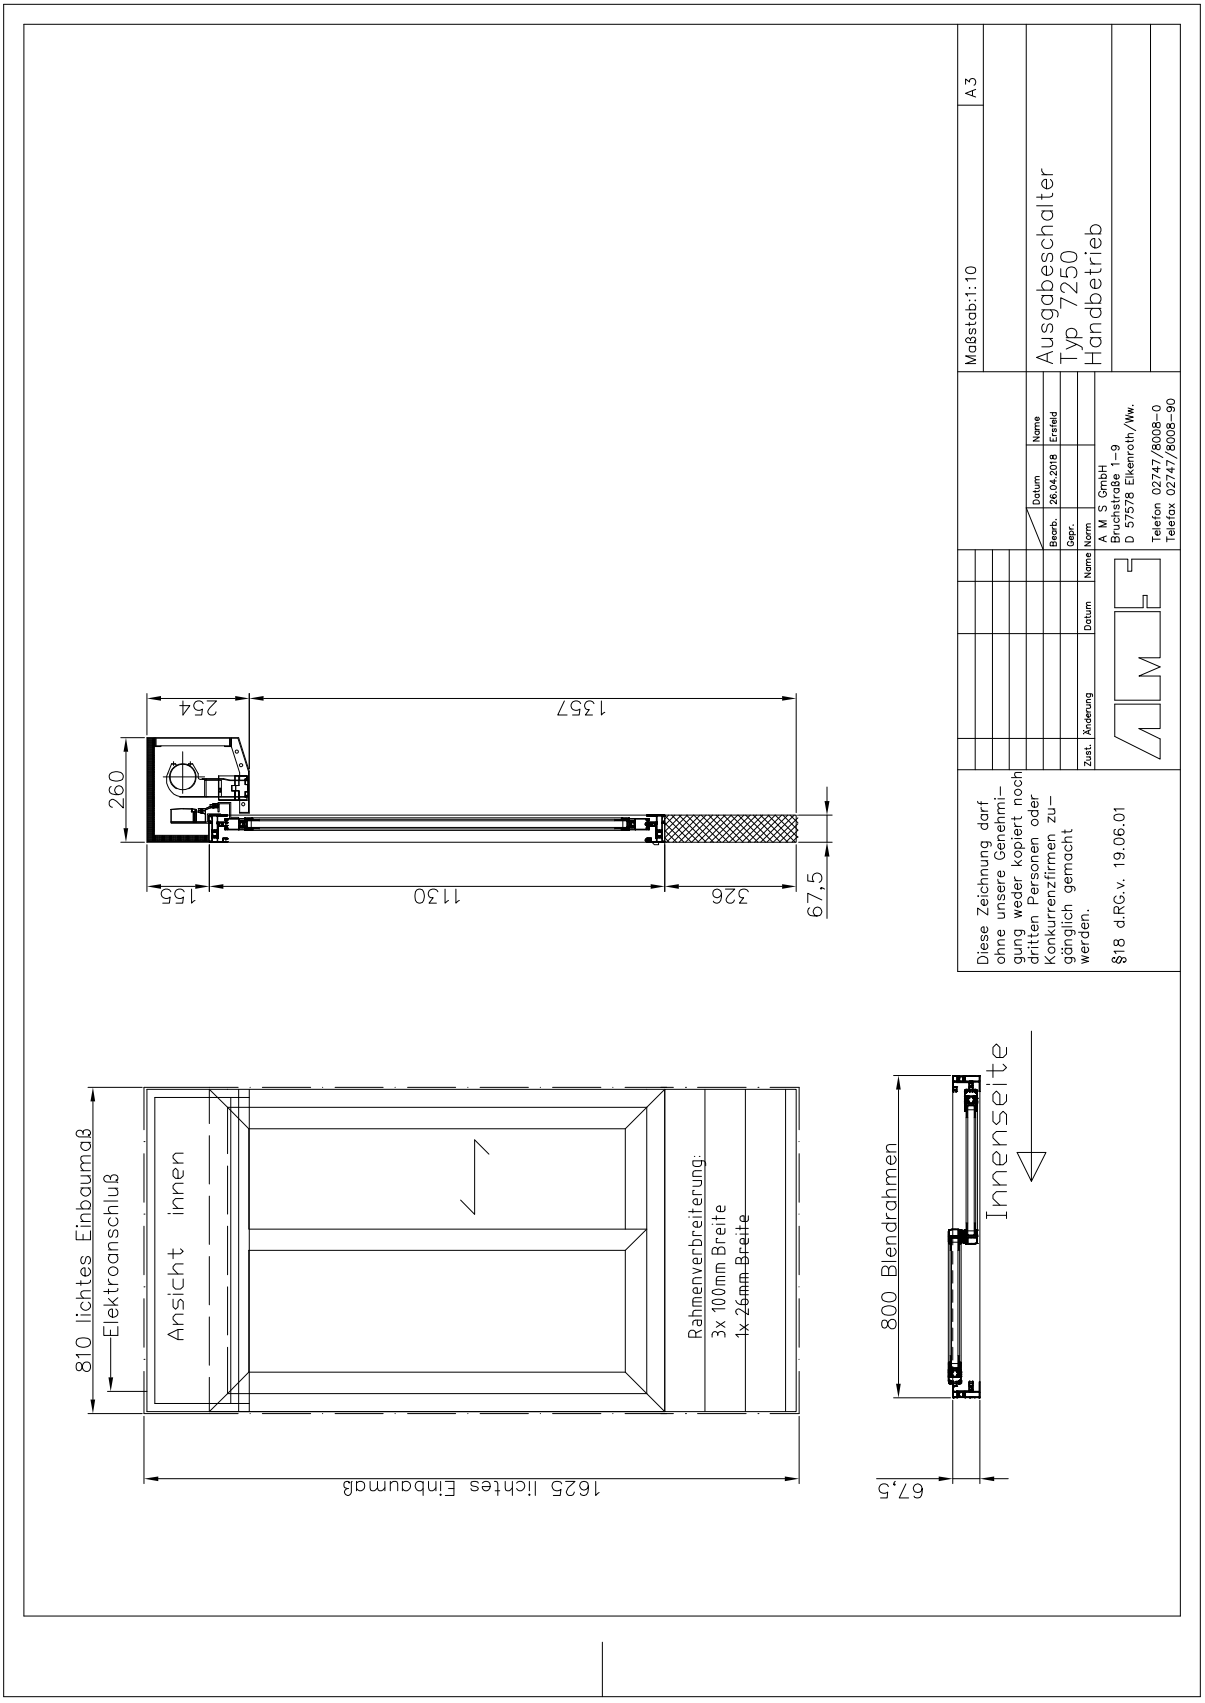
Maßstab:1:10
A3
Ausgabeschalter
Typ 7250
Handbetrieb
Name
Datum
Bearb.
Gepr.
Norm
Datum
Name
Zust.
Änderung
26.04.2018
Erstellt
A M S GmbH
Bruchstraße 1-9
D 57578 Elkenroth/Ww.
Telefon 02747/8008-0
Telefax 02747/8008-90
Diese Zeichnung darf ohne unsere Genehmigung weder kopiert noch dritten Personen oder Konkurrenzfirmen zugänglich gemacht werden.
§18 d.RG.v. 19.06.01
254
1357
260
155
1130
326
67,5
810 lichtes Einbaumaß
Elektroanschluß
Ansicht innen
Rahmenverbreiterung:
3x 100mm Breite
1x 26mm Breite
1625 lichtes Einbaumaß
800 Blendrahmen
Innenseite
67,5

Ausgabeschalter Typ 7250

Technische Ausstattung und Beschreibung:

Breite: 800 mm (lichtes Einbaumaß 810 mm)
Höhe: 1.611 mm (lichtes Einbaumaß 1.625 mm)
Tiefe: ca. 260 mm

- Rahmen aus isolierten Alu-Profilen mit ISO-Verglasung
- Schiebeelement 1-flügelig, nur manuell zu betätigen, mit verriegelbarem Handgriff
- Öffnen und Schließen des Fensters von Hand
- Ventilator mit Heizung zuschaltbar, wahlweise 1,5 kW oder 3,0 kW Heizleistung
- Ein- und Ausschaltung des Ventilators über Schiebeteil
- Beschichtung in einem RAL-Farbton nach Wahl

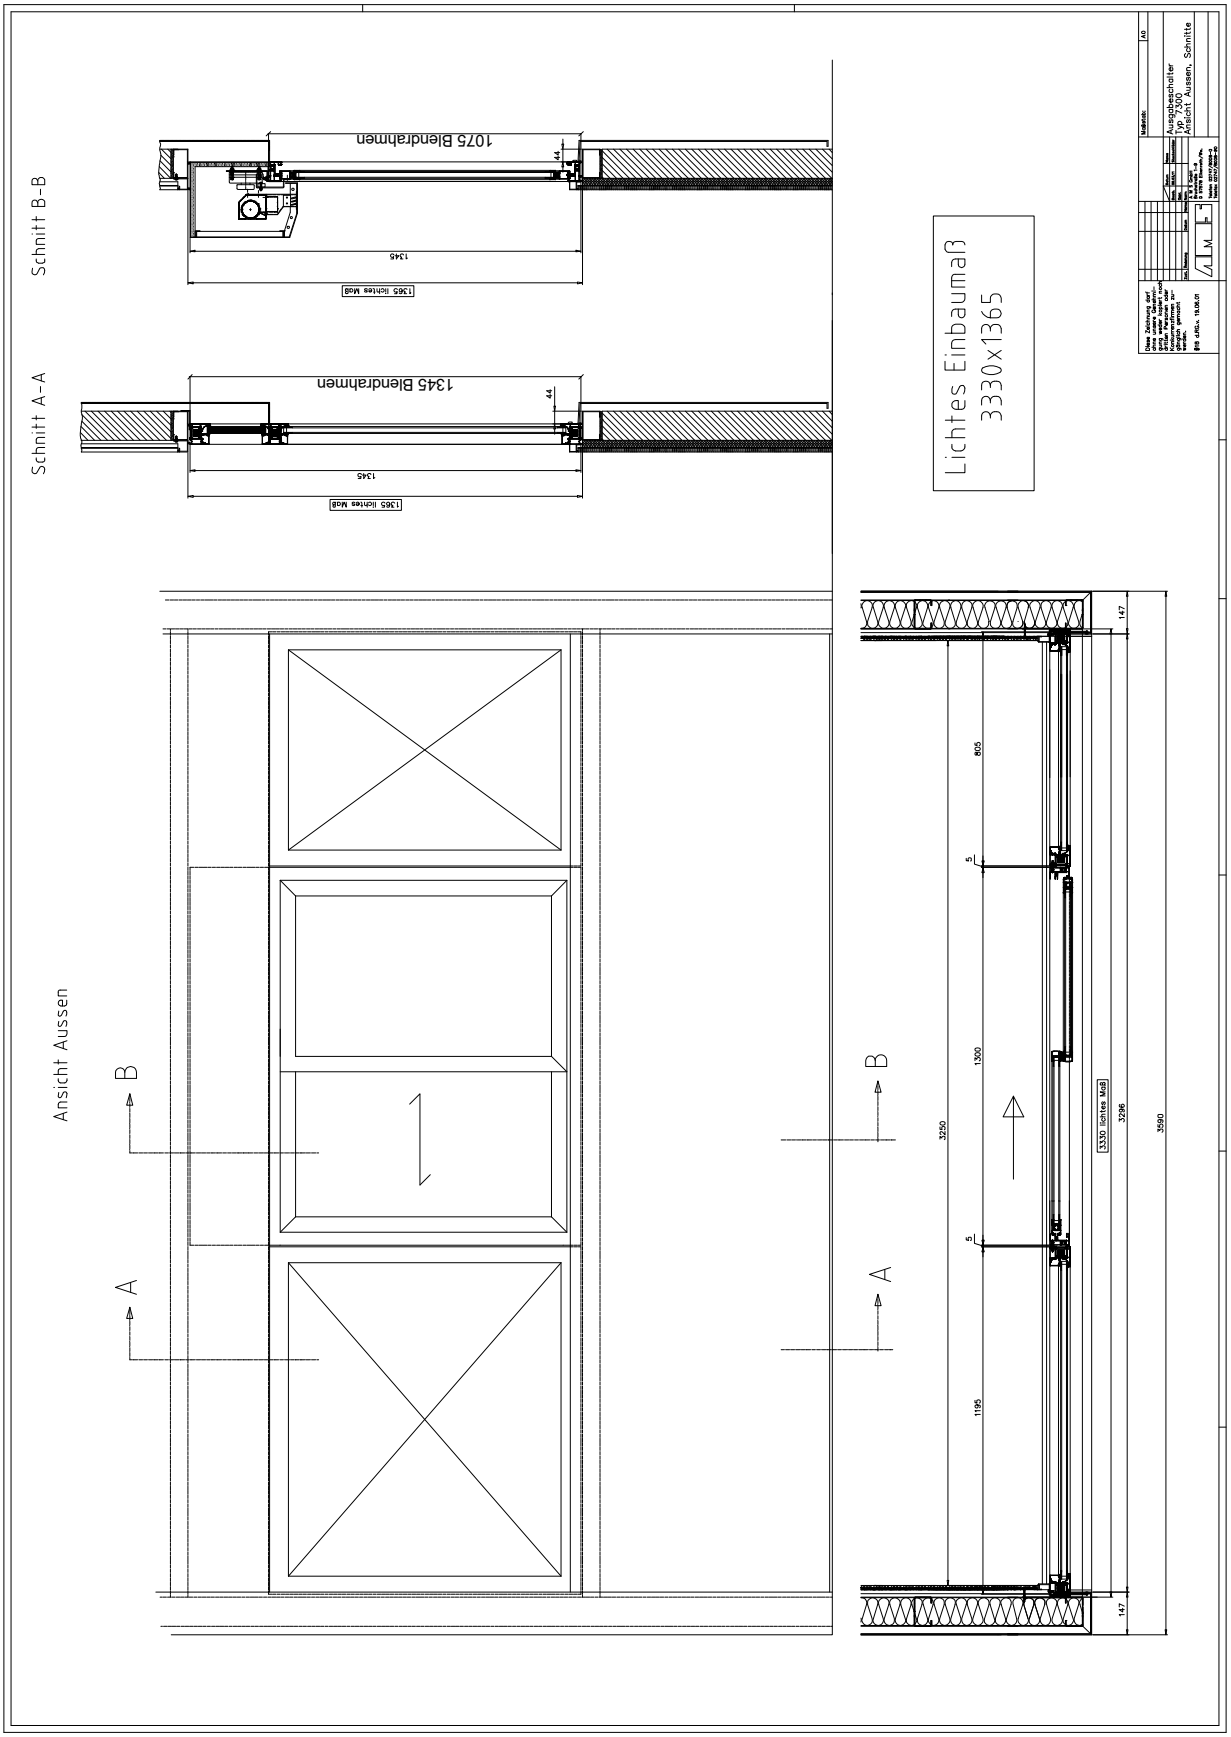
Schnitt B-B
1075 Blendrahmen
1345
1365 lichtes Maß
Schnitt A-A
1345 Blendrahmen
1345
1365 lichtes Maß
Lichtes Einbaumaß
3330x1365
Ansicht Aussen
B
A
B
A
3330 lichtes Maß
3250
3296
3590
1300
1195
805
147
147

Ausgabeschalter Typ 7300

Technische Ausstattung und Beschreibung:

Breite: 3.300 mm (lichtes Einbaumaß 3.330 mm)
Höhe: 1.345 mm (lichtes Einbaumaß 1.365 mm)
Tiefe: ca. 260 mm

- Rahmen aus isolierten Alu-Profilen mit ISO-Verglasung
- Schiebeelement 1-flügelig, Breite 1.300 mm, Höhe 1.345 mm, nur manuell zu betätigen, mit verriegelbarem Handgriff
- 2 feststehende Fensterelemente (1 x rechts, 1 x links)
  1 x Breite 805 mm, Höhe 1.345 mm
  1 x Breite 1.195 mm, Höhe 1.345 mm
- Öffnen und Schließen des Fensters von Hand
- Ventilator mit Heizung zuschaltbar, wahlweise 1,5 kW oder 3,0 kW Heizleistung
- Ein- und Ausschaltung des Ventilators über Schiebeteil
- Beschichtung in einem RAL-Farbton nach Wahl

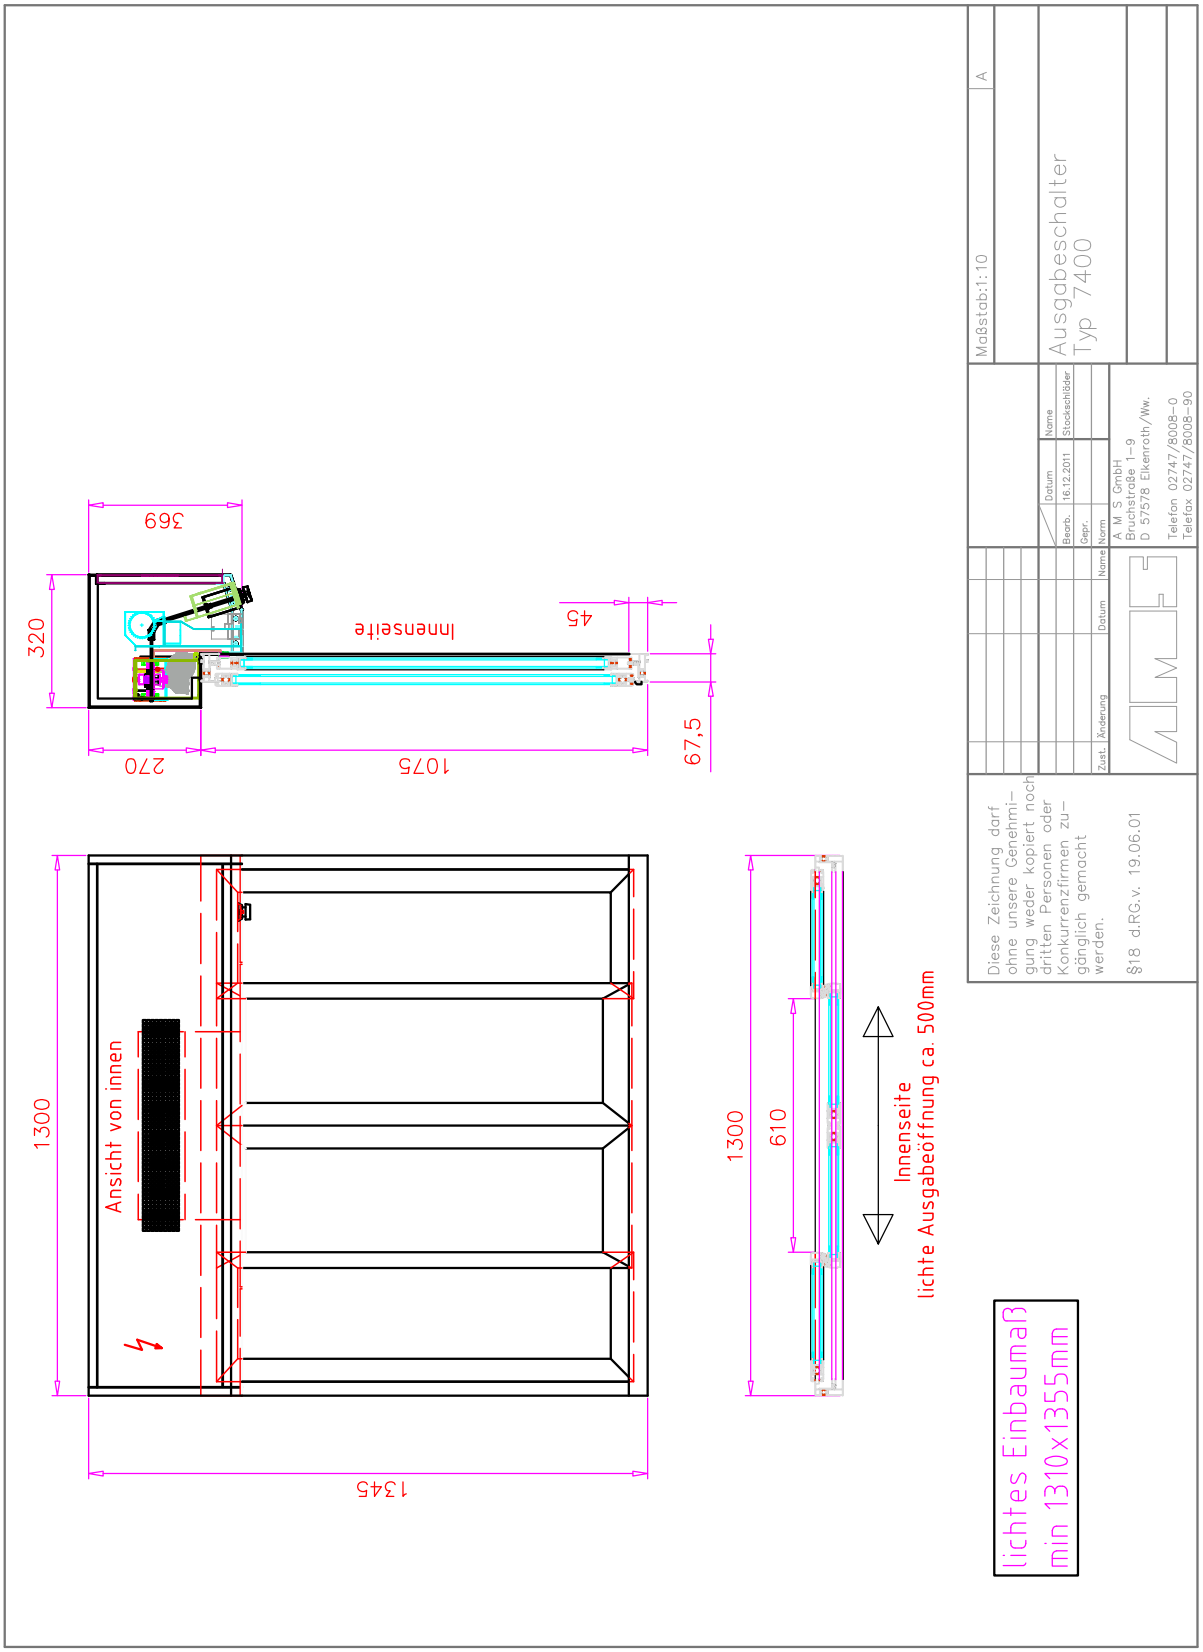
Maßstab:1:10
A
Ausgabeschalter
Typ 7400
Name
Stockschläger
Datum
16.12.2011
Bearb.
Gepr.
Norm
Name
Datum
Änderung
Zust.
A.M.S. GmbH
Bruchstraße 1–9
D 57578 Elkenroth/Ww.
Telefon 02747/8008–0
Telefax 02747/8008–90
Diese Zeichnung darf ohne unsere Genehmigung weder kopiert noch dritten Personen oder Konkurrenzfirmen zugänglich gemacht werden.
§18 d.RG.v. 19.06.01
369
320
Innenseite
45
67,5
270
1075
1300
Ansicht von innen
1345
1300
610
Innenseite
lichte Ausgabeöffnung ca. 500mm
lichtes Einbaumaß
min 1310x1355mm

Ausgabeschalter Typ 7400

Technische Ausstattung und Beschreibung:

Breite: 1.300 mm (lichtes Einbaumaß 1.310 mm)
Höhe: 1.345 mm (lichtes Einbaumaß 1.355 mm)
Tiefe: ca. 320 mm

- Rahmen aus isolierten Alu-Profilen mit ISO-Verglasung
- Schiebescheiben 2-flügelig, aus Wärmeschutzisolierglas
- Öffnen und Schließen des Fensters automatisch über Annäherungsschalter oder Tastatur
- zuschaltbarer Ventilator mit nachschaltbarer Heizung (2 kW), wirkt dem Eindringen von Kaltluft und Autoabgasen entgegen
- Bedienung der elektr. Ausstattung über Folientastatur
- Umschaltung auf Handbetätigung über Drehschalter (bei Stromausfall oder Störung)
- Sperrschaltung über Drehschalter
- lichte Öffnung der Schiebefenster ca. 500 mm
- Anschlusswert 3 kW
- Beschichtung in einem RAL-Farbton nach Wahl

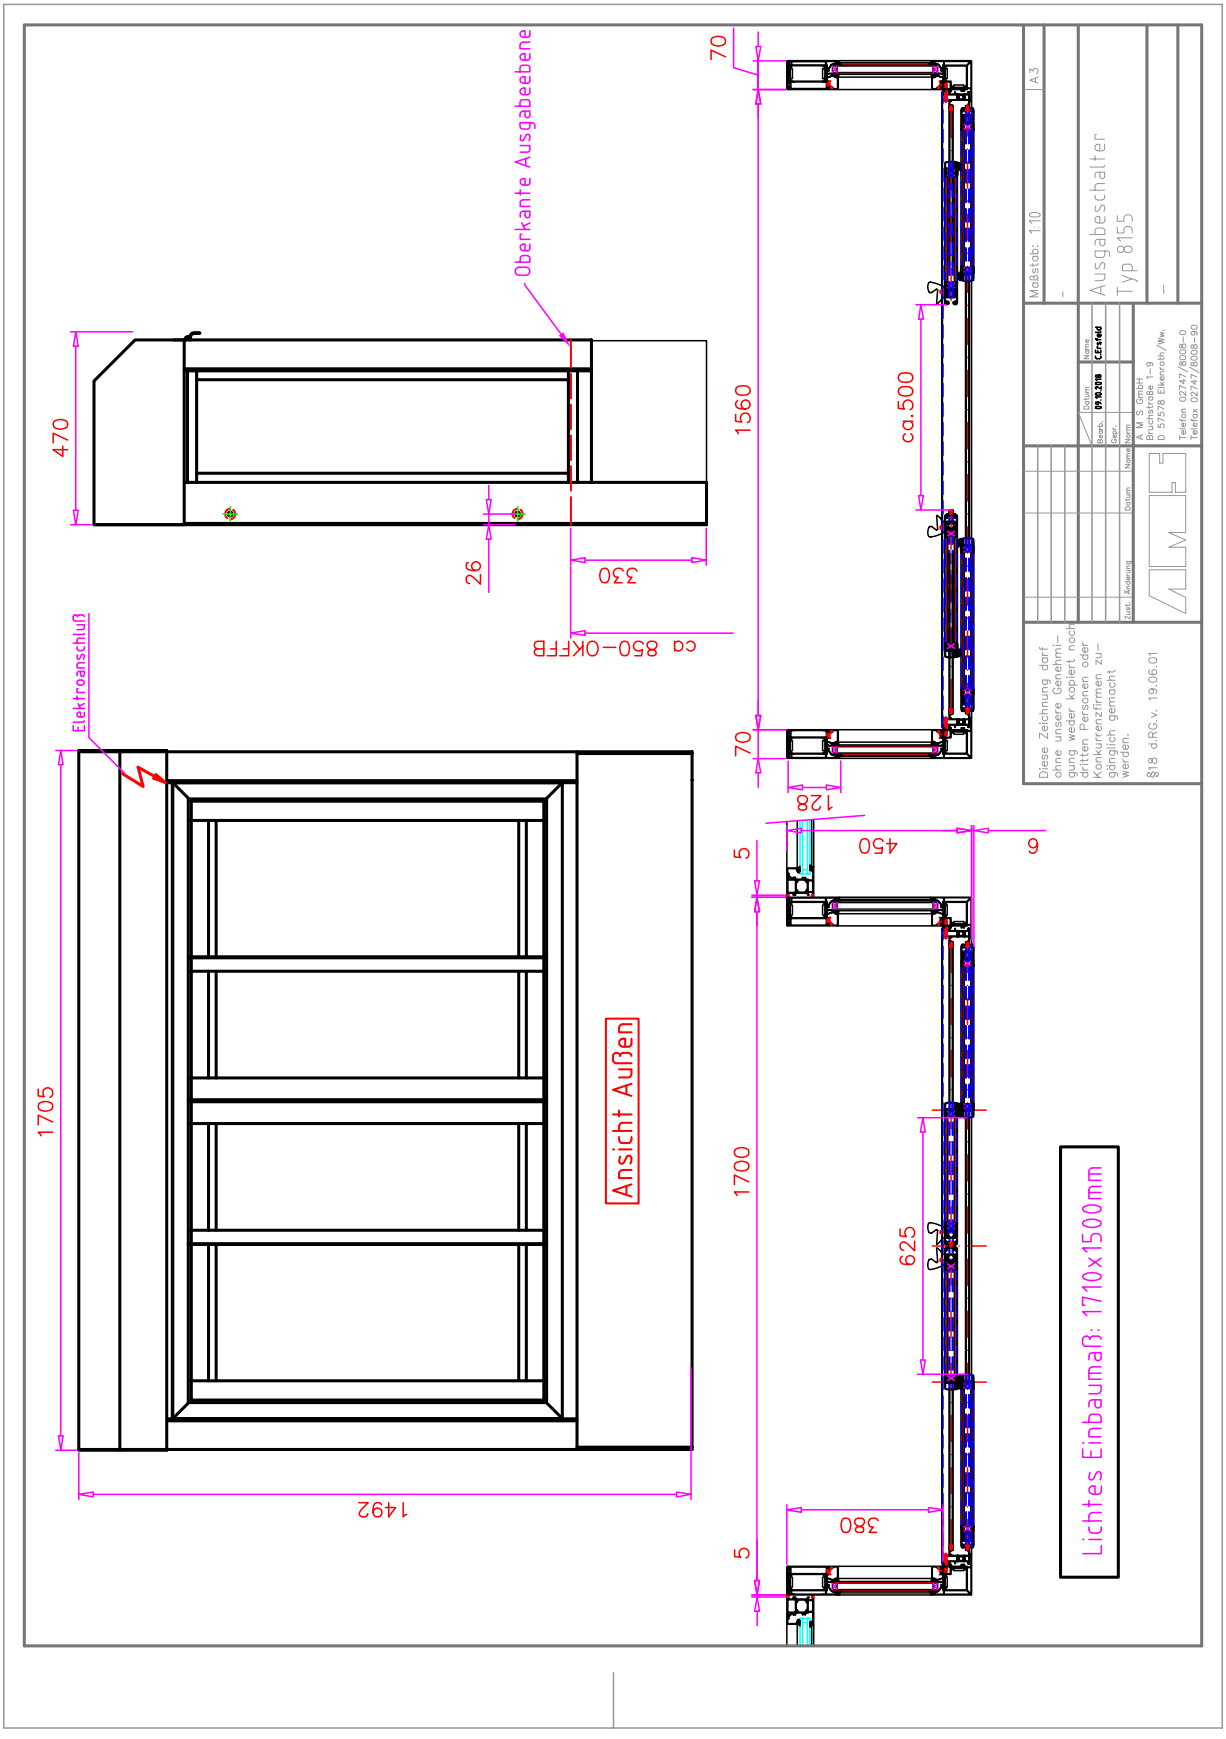
Oberkante Ausgabeebene
470
26
330
ca 850–OKFFB
Elektroanschluß
1705
1492
Ansicht Außen
70
1560
ca.500
70
128
450
6
5
1700
625
380
5
Lichtes Einbaumaß: 1710x1500mm
Maßstab: 1:10
A3
Ausgabeschalter
Typ 8155
A M S GmbH
Bruchstraße 1–9
D-57576 Elkenroth/Ww.
Telefon 02747/8008–0
Telefax 02747/8008–90
Diese Zeichnung darf ohne unsere Genehmigung weder kopiert noch dritten Personen oder Konkurrenzfirmen zugänglich gemacht werden.
§18 d.RG.v. 19.06.01

Ausgabeschalter Typ 8155

Technische Ausstattung und Beschreibung:

Breite: 1.700 mm (lichtes Einbaumaß 1.710 mm)
Höhe: 1.490 mm (lichtes Einbaumaß 1.500 mm)
Tiefe: 450 mm

- Rahmen aus isolierten Alu-Profilen mit ISO-Verglasung
- Schiebescheiben 2-flügelig, aus Wärmeschutzisolierglas
- Abdeckplatte innen aus Edelstahl mit zuschaltbarer Heizung
- Öffnen und Schließen des Fensters automatisch über Annäherungsschalter oder Tastatur
- zuschaltbarer Ventilator mit nachschaltbarer Heizung (2 kW), wirkt dem Eindringen von Kaltluft und Autoabgasen entgegen
- Bedienung der elektr. Ausstattung über Folientastatur
- Umschaltung auf Handbetätigung über Drehschalter (bei Stromausfall oder Störung)
- Sperrschaltung über Drehschalter
- lichte Öffnung der Schiebefenster ca. 500 mm
- Anschlusswert 3 kW
- Beschichtung in einem RAL-Farbton nach Wahl

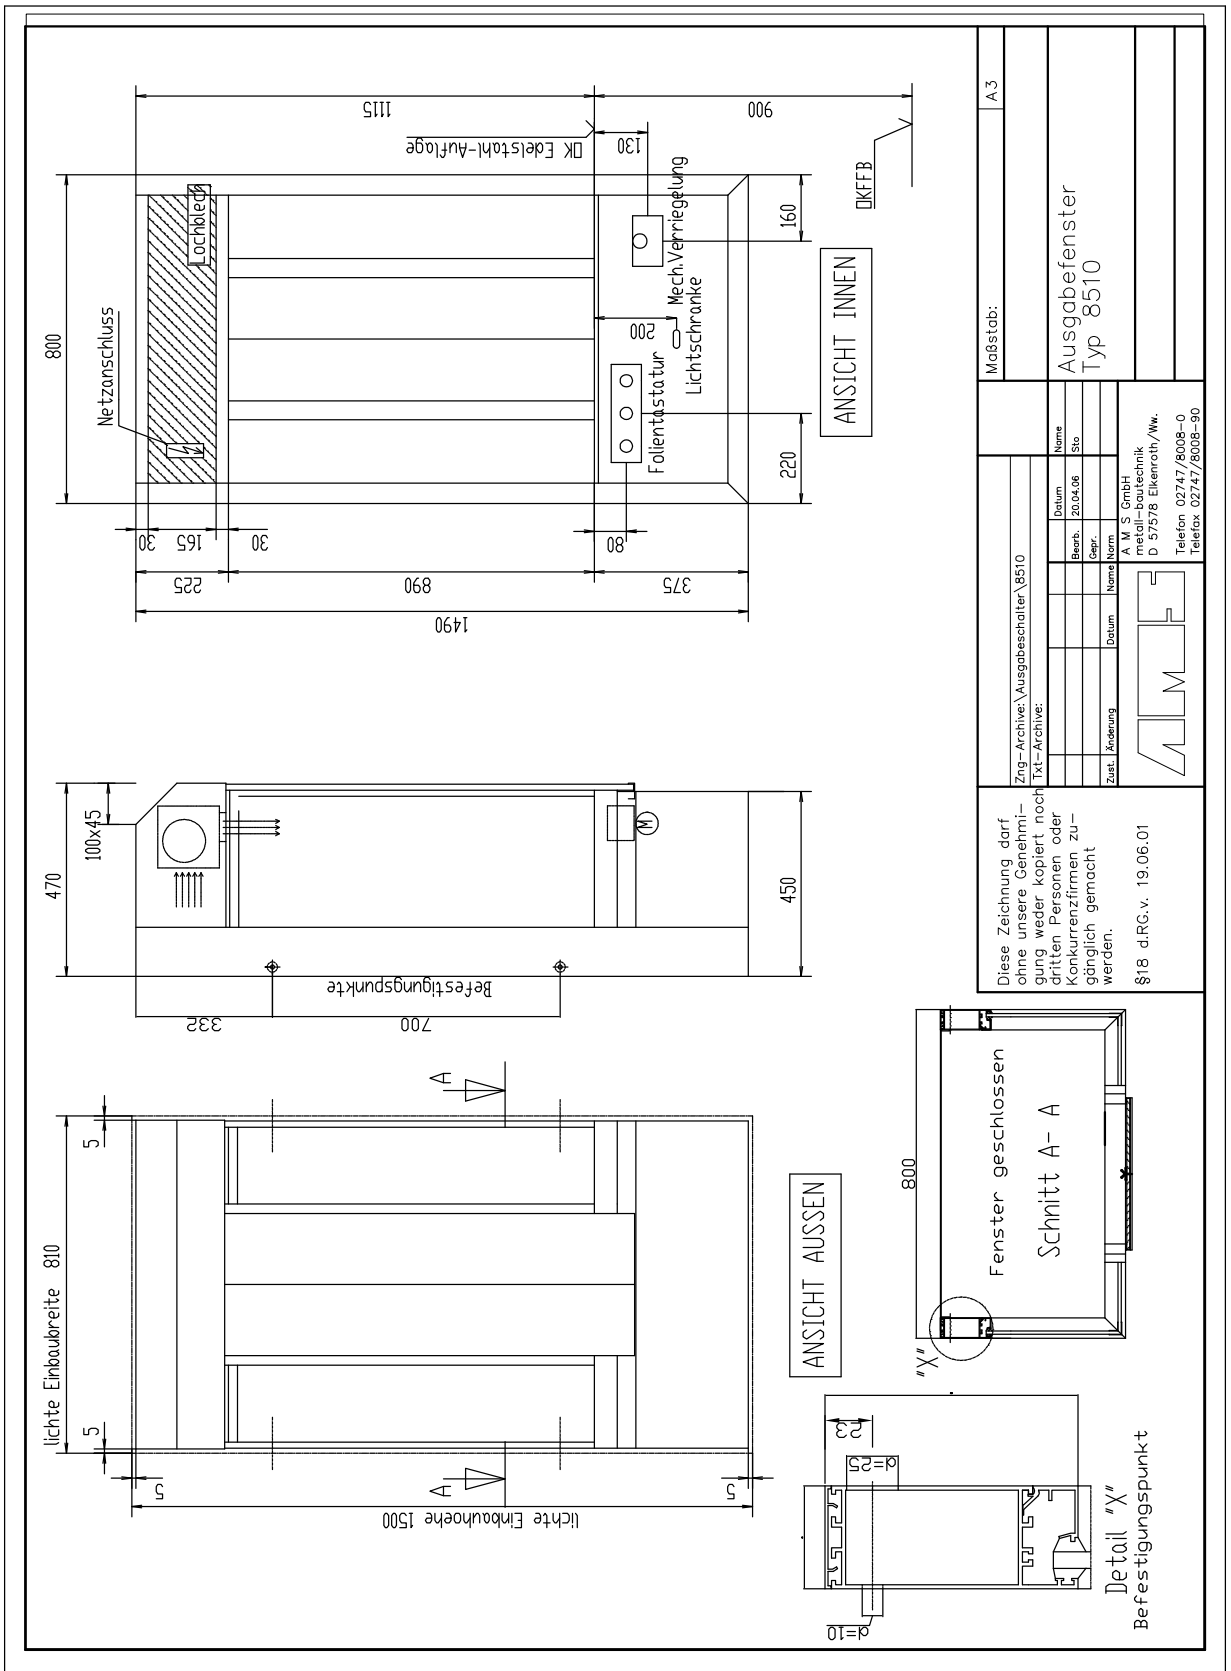
ANSICHT INNEN
ANSICHT AUSSEN
Ausgabefenster
Typ 8510
Maßstab:
A3
Fenster geschlossen
Schnitt A- A
Detail "X"
Befestigungspunkte
Netzanschluss
Lochblech
Folientastatur
Mech.Verriegelung
Lichtschranke
DK Edelstahl-Auflage
DKFFB
lichte Einbaubreite 810
lichte Einbauhoehe 1500
Diese Zeichnung darf ohne unsere Genehmigung weder kopiert noch dritten Personen oder Konkurrenzfirmen zugänglich gemacht werden.
§18 d.RG.v. 19.06.01
A M S GmbH
metall-bautechnik
D 57578 Elkenroth/Ww.
Telefon 02747/8008-0
Telefax 02747/8008-90

Ausgabeschalter Typ 8510

Technische Ausstattung und Beschreibung:

Breite: 800 mm (lichtes Einbaumaß 810 mm)
Höhe: 1.490 mm (lichtes Einbaumaß 1.500 mm)
Tiefe: 470 mm (Innen bündig eingesetzt)

- Rahmen aus isolierten Alu-Profilen mit ISO-Verglasung
- Schiebescheiben 2-flügelig, aus Wärmeschutzisolierglas
- Abdeckplatte innen aus Edelstahl mit zuschaltbarer Heizung
- Öffnen und Schließen des Fensters automatisch über Annäherungsschalter oder Tastatur
- zuschaltbarer Ventilator mit nachschaltbarer Heizung (2 kW), wirkt dem Eindringen von Kaltluft und Autoabgasen entgegen
- Bedienung der elektr. Ausstattung über Folientastatur
- Umschaltung auf Handbetätigung über Drehschalter (bei Stromausfall oder Störung)
- Sperrschaltung über Drehschalter
- lichte Öffnung der Schiebefenster ca. 280 mm
- Anschlusswert 3 kW
- Beschichtung in einem RAL-Farbton nach Wahl

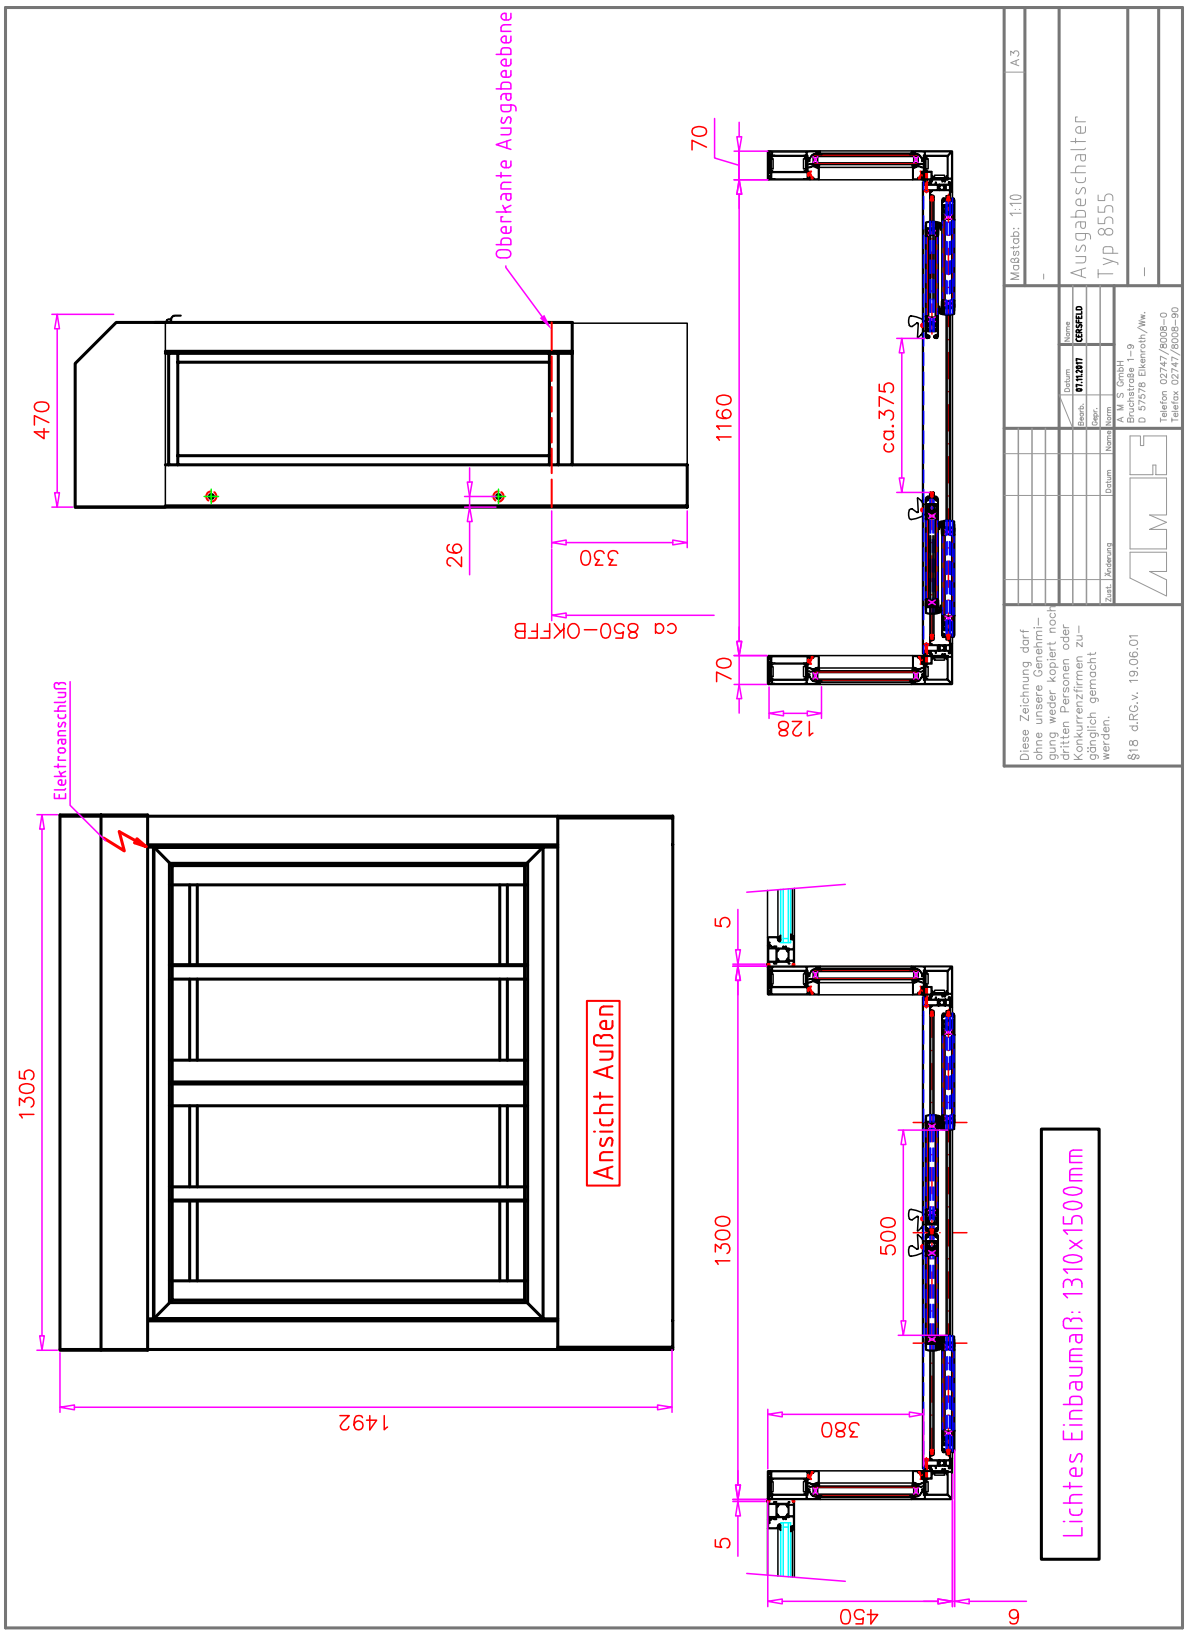
Oberkante Ausgabeebene
470
26
330
ca 850–OKFFB
70
1160
ca.375
70
128
Elektroanschluß
1305
1492
Ansicht Außen
5
1300
500
380
5
450
6
Lichtes Einbaumaß: 1310x1500mm
Maßstab: 1:10
A3
Ausgabeschalter
Typ 8555
Name
Datum
Bearb. 07.11.2017 CERSFELD
Gepr.
Norm
Norm
Datum
Änderung
Zust.
A M S GmbH
Buchenstraße 9
D 57518 Elkenroth/Ww.
Telefon 02747/8008-0
Telefax 02747/8008-90
Diese Zeichnung darf ohne unsere Genehmigung weder kopiert noch dritten Personen oder Konkurrenzfirmen zugänglich gemacht werden.
§18 d.RG.v. 19.06.01

Ausgabeschalter Typ 8555

Technische Ausstattung und Beschreibung:

Breite: 1.300 mm (lichtes Einbaumaß 1.310 mm)
Höhe: 1.490 mm (lichtes Einbaumaß 1.500 mm)
Tiefe: 470 mm (Innen bündig eingesetzt)

- Rahmen aus isolierten Alu-Profilen mit ISO-Verglasung
- Schiebescheiben 2-flügelig, aus Wärmeschutzisolierglas
- Abdeckplatte innen aus Edelstahl mit zuschaltbarer Heizung
- Öffnen und Schließen des Fensters automatisch über Annäherungsschalter oder Tastatur
- zuschaltbarer Ventilator mit nachschaltbarer Heizung (2 kW), wirkt dem Eindringen von Kaltluft und Autoabgasen entgegen
- Bedienung der elektr. Ausstattung über Folientastatur
- Umschaltung auf Handbetätigung über Drehschalter (bei Stromausfall oder Störung)
- Sperrschaltung über Drehschalter
- lichte Öffnung der Schiebefenster ca. 375 mm
- Anschlusswert 3 kW
- Beschichtung in einem RAL-Farbton nach Wahl

- Innenausbau

  Verkleidungen von Aufzugsportalen, Baustützen, Brüstungen, Decken, Laibungen, Stürzen, Wänden, Treppen

- Zu- und Abluftsysteme

  Lüftungstürme, Lüftungsaugen, Wetterschutzgitter für Wand und Schrägdach, Raumluftsäulen

- Metallfassaden

  vorgehängte Kassettenverkleidung, Metallfalzschindeln, Attika, Flugdächer, Werbestelen, Beschilderungen

- Lüftungstechnik

  Absaug- und Umlufthauben, Lüftungsbalken, Decken-Quellluftauslässe

- Ausgabeschalter

  Fast-Food-Restaurants, Kassenhäuser, Pförtnerlogen, Maut-Zahlstellen

- Industrieservice

  Kantteile, Laserzuschnitte, Nibbelformteile, Schweißkonstruktionen, Pulverbeschichtung, Rohr- und Profil-Längsschleifen, Glasperlstrahlen

- Anlagenkomponenten

  Fensterschleiergeräte, Sockel-/Wand-Quellluftauslässe, Sonderauslässe

- Möbel + Kunstobjekte

  Möbel, Möbelzubehör, Sonderbauteile nach Kundenwunsch, Kunstwerke aus Metall

AMS GmbH
Bruchstrasse 1-9
D-57578 Elkenroth/Westerwald

Tel. +49(0)27478008 0
info@ams-mbt.de
www.ams-mbt.de

08/2025